


PLAN
縮尺: 1:100

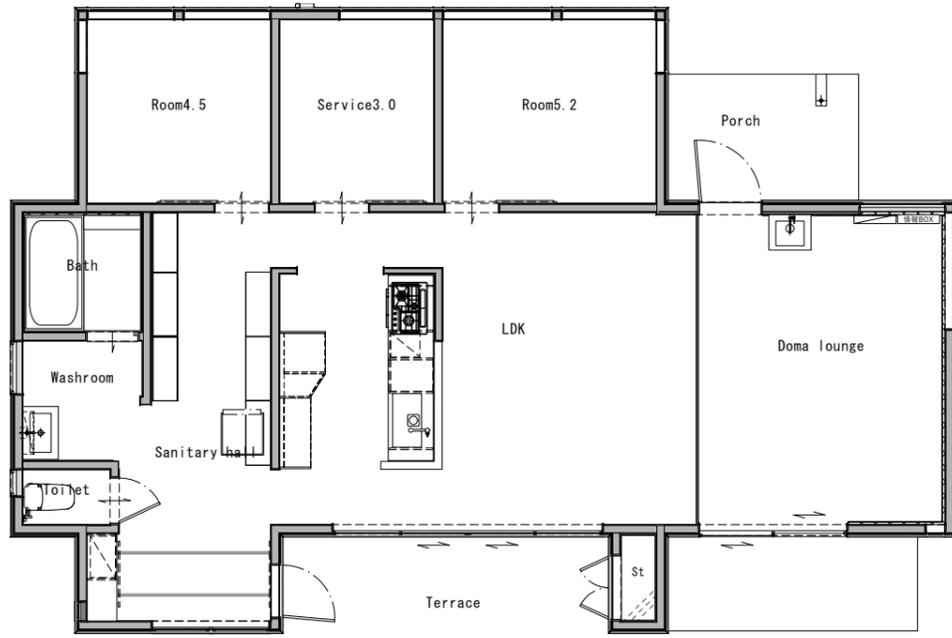

「陽だまりの棲み家」

部屋と部屋を仕切る壁。目線が意識する範囲はきちんと区切られているけれども、天井の方は骨組みだけになっている。そんなゆるやかな壁で家全体が「なんとなく」つながることで、一つ屋根の下に程よい温もりが流れる。そのゆるやかさは、家の外にまで続いていて、光と風もまた、一つ屋根の下をじんわりと流れる。そんな空間を考えました。

Promotion Video



計画概要)

設計監理: RYOPLUS株式会社 (構造設計: 木戸建築設計)
施工: ウッドベル・ワン

構造: 木造軸組構法 平屋+ロフト
規模: 延床面積_94.43m²、建築面積_96.57m²

お施主様のご厚意により、住宅の完成内覧会を開催します。
お越しになる場合はmailにてご連絡もしくはInstagramにてコメントいただけますと幸いです。

RYOPLUS株式会社 小林
mail: r.kobayashi@ryoplus.co.jp
Instagram: ryoplus_arch

Access>>>

お車の場合: 常磐道「日立南太田IC」より約5分
電車の場合: 常磐線「谷河原駅」及び「常陸太田駅」
駅から3kmほどあります。


☆近くに富岡ライスセンターさん、(有)常陸設備さんがありますので目印にしてください。なお、会場近くは路上駐車禁止区域ではありませんが、周辺にご迷惑のかからないようにご配慮願います。

GoogleMap



「常陸太田の家」内覧会のお知らせ

令和6年7月13日(土)、14日(日)
午前10時~午後5時頃まで
場所: 茨城県常陸太田市内田町

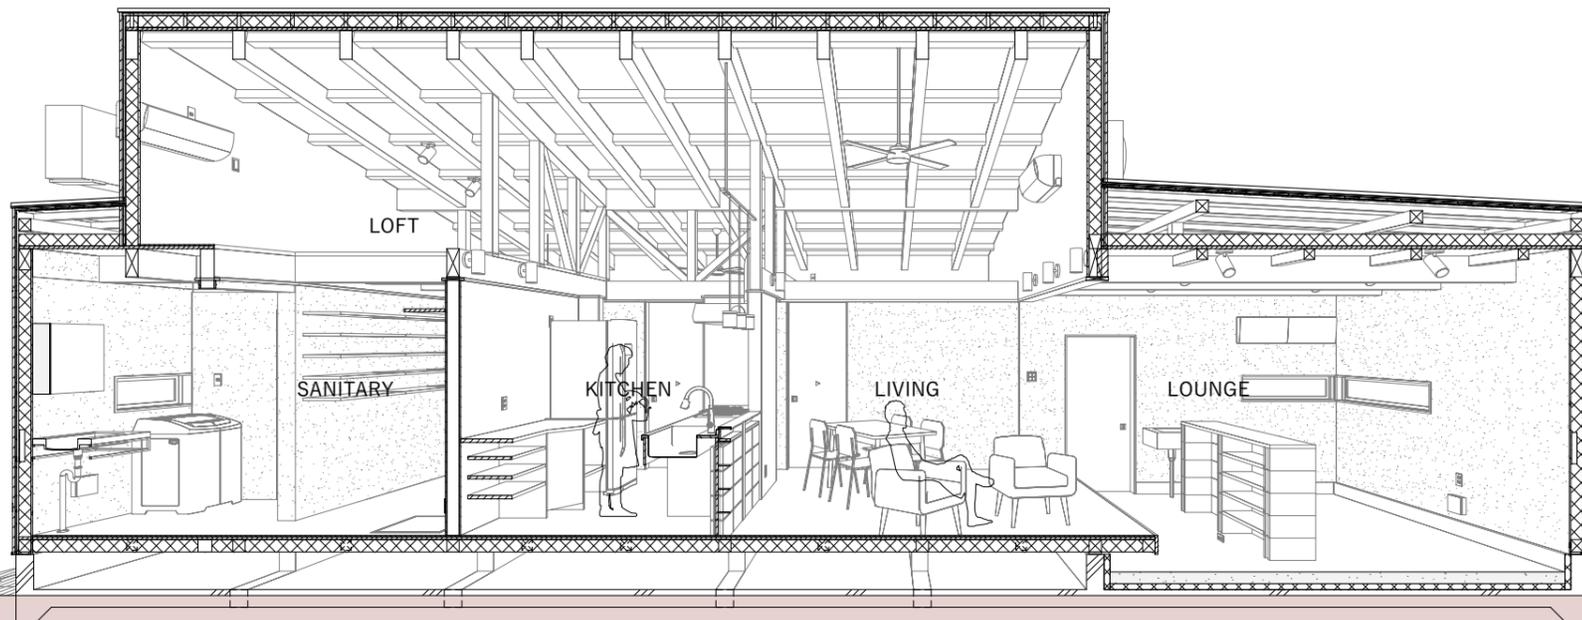

SECTION perspective